



**ПРЕФЕКТУРА ЮГО-ЗАПАДНОГО
АДМИНИСТРАТИВНОГО ОКРУГА**

**Планируемое благоустройство
Гагаринского района**

ГАГАРИНСКИЙ

КАРТА БЛАГОУСТРОЙСТВА

ОБОЗНАЧЕНИЕ	БЛАГОУСТРОЙСТВО 2024 ГОД	ТЭПЫ
	Общая площадь благоустройства	53,6 га
	Пешеходных связей	2332 м2
	Детских площадок	34 шт.
	Спортивных площадок	25 шт.
	Спортивных кластеров	1 шт.
	Благоустройство школ и ДОУ	2 шт.
	Площадки для выгула собак	1 шт.

Благоустройство
дворовой территории

Ленинский пр-т д.32

Благоустройство
26 квартала

Ограниченный проспектами Ленинский,
Университетский, Ломоносовский и улицей
Николая Коперника

Благоустройство
территории ГБОУ

Ленинский пр-т, д.66А ГБОУ №
2086 ДОУ

Благоустройство
территории ГБОУ

Ломоносовский проспект, 18
ГБОУ "Школа № 1621" ДОУ

Создание площадки
Для выгула собак

Ленинский проспект, 62

Создание
спортивного кластера

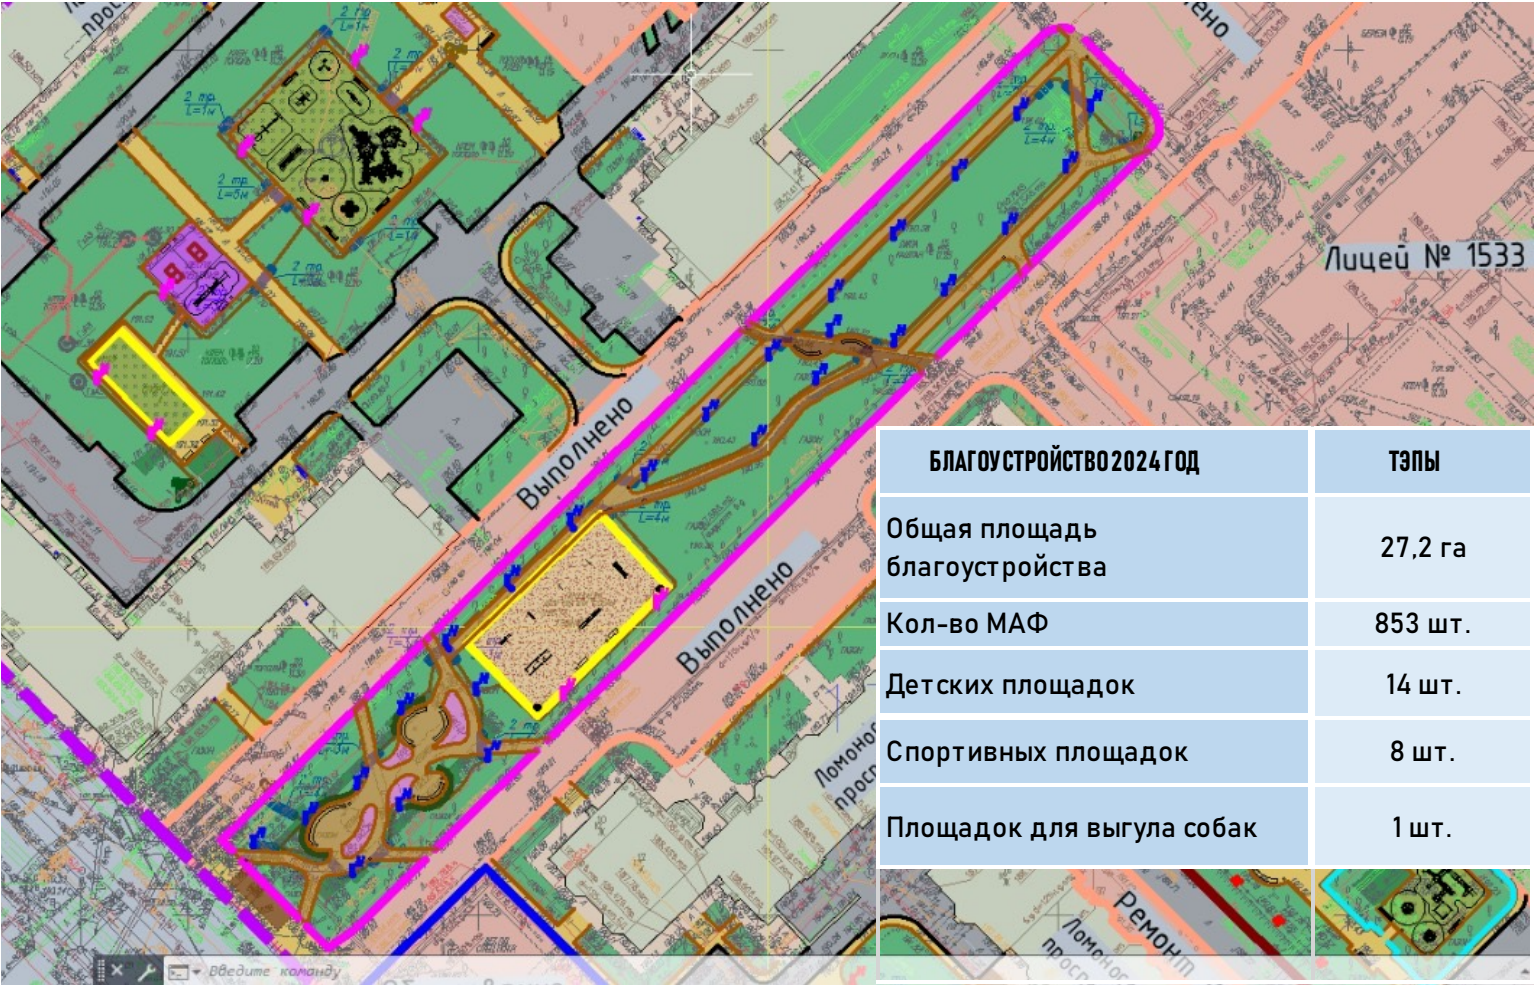
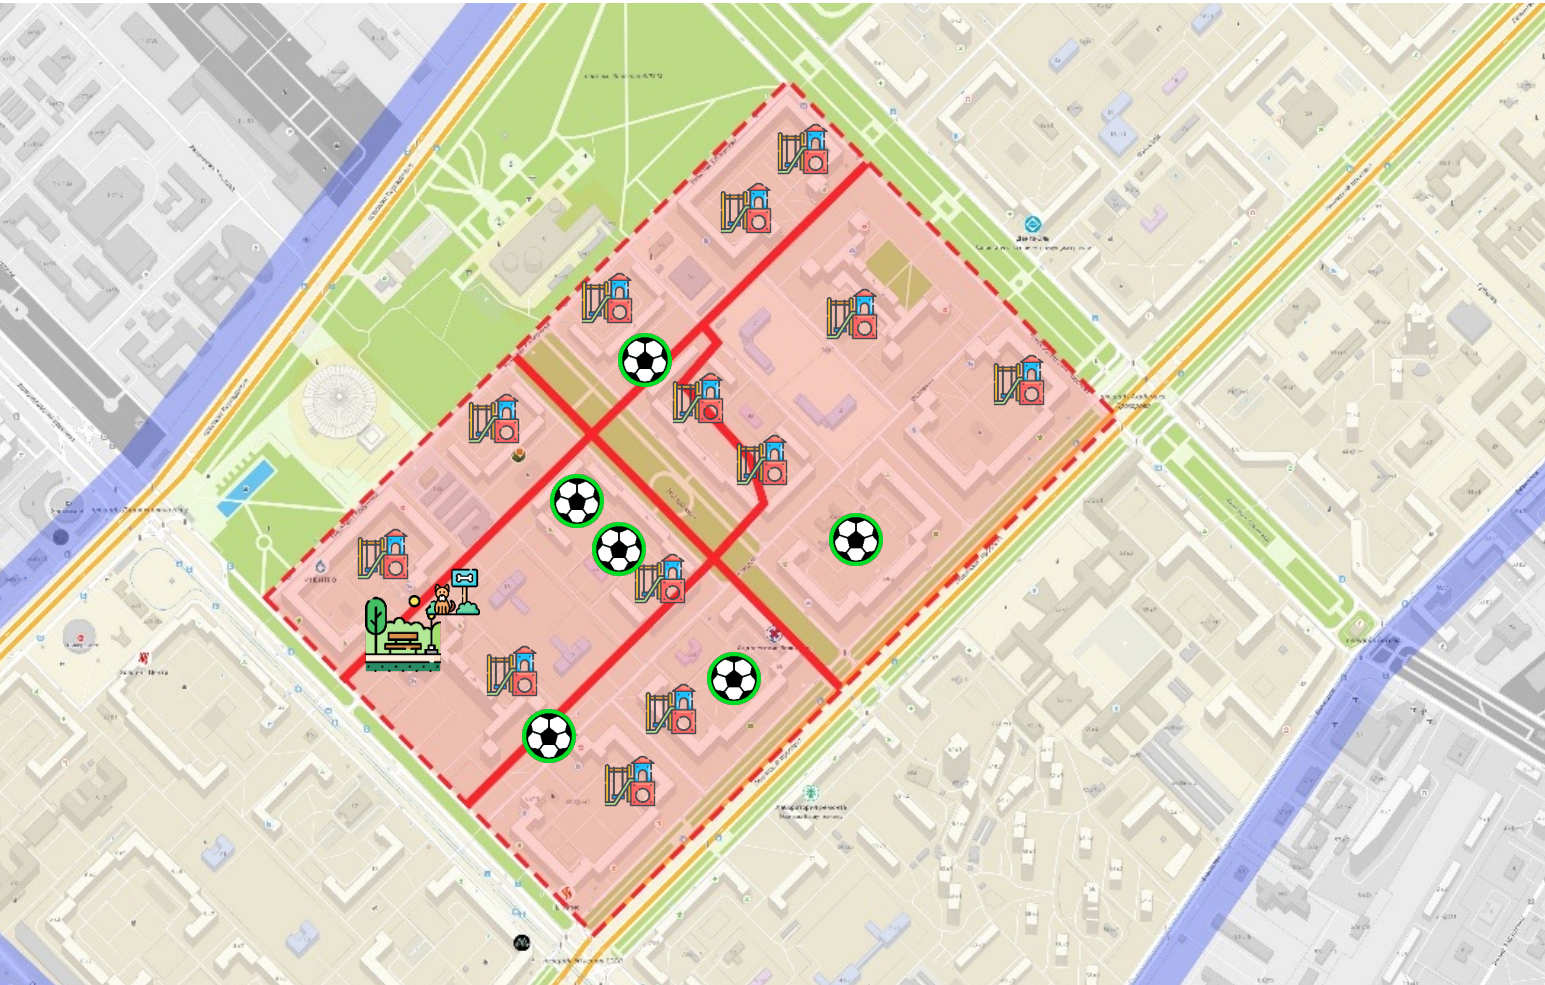
Ломоносовский, д.14

Благоустройство
9 квартала

В границах улиц Вавилова, Дмитрия
Ульянова, Ленинского и Ломоносовского
проспектов

ГАГАРИНСКИЙ

Благоустройство квартала №26



СУЩЕСТВУЮЩЕЕ ПОЛОЖЕНИЕ



СУЩЕСТВУЮЩЕЕ ПОЛОЖЕНИЕ



ГАГАРИНСКИЙ

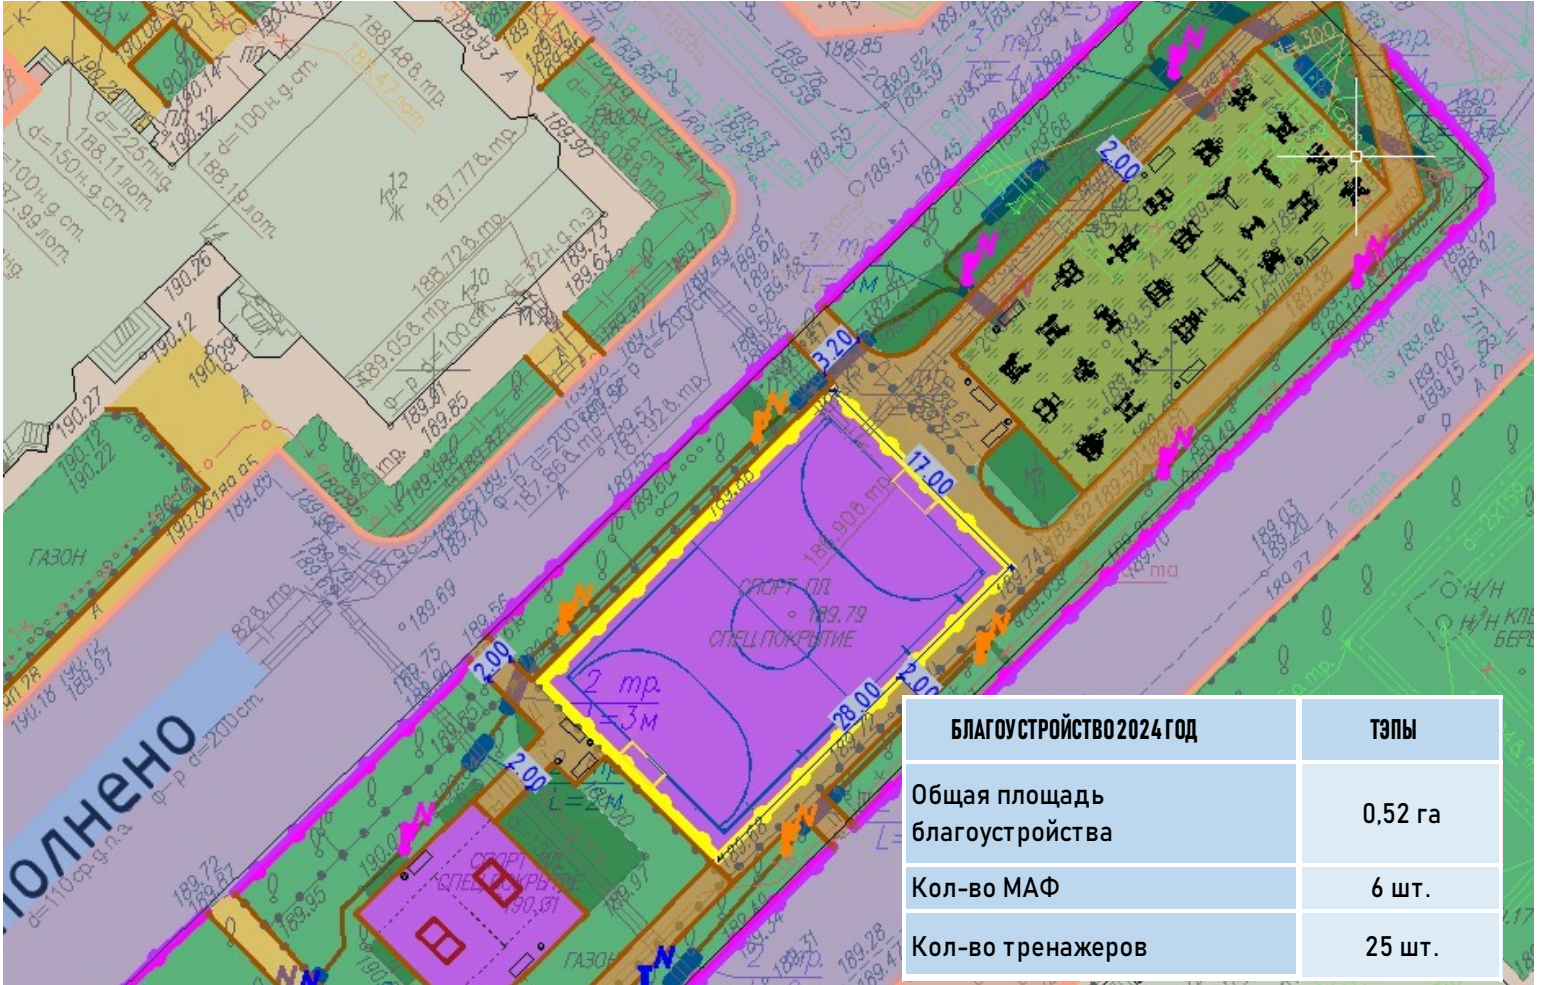
БЛАГОУСТРОЙСТВО КВАРТАЛА №26
Ломоносовский 18



ГАГАРИНСКИЙ

Благоустройство спортивного кластера

Ломоносовский 14





ГАГАРИНСКИЙ

БЛАГОУСТРОЙСТВО ДЕТСКИХ ПЛОЩАДОК
Ломоносовский 10/68



ГАГАРИНСКИЙ

Благоустройство спортивного кластера Ломоносовский 14

S_{м²} 5200

ПЛОЩАДЬ ОБЪЕКТА



25

ЗОНА ТРЕНАЖЕРОВ



3

СТОЛА
ЗОНА ДЛЯ
НАСТОЛЬНОГО ТЕННИСА



ФУТБОЛЬНОЕ ПОЛЕ



БОКСЕРСКАЯ ГРУША





ГАГАРИНСКИЙ

БЛАГОУСТРОЙСТВО СПОРТИВНОГО КЛАСТЕРА
Ломоносовский 14

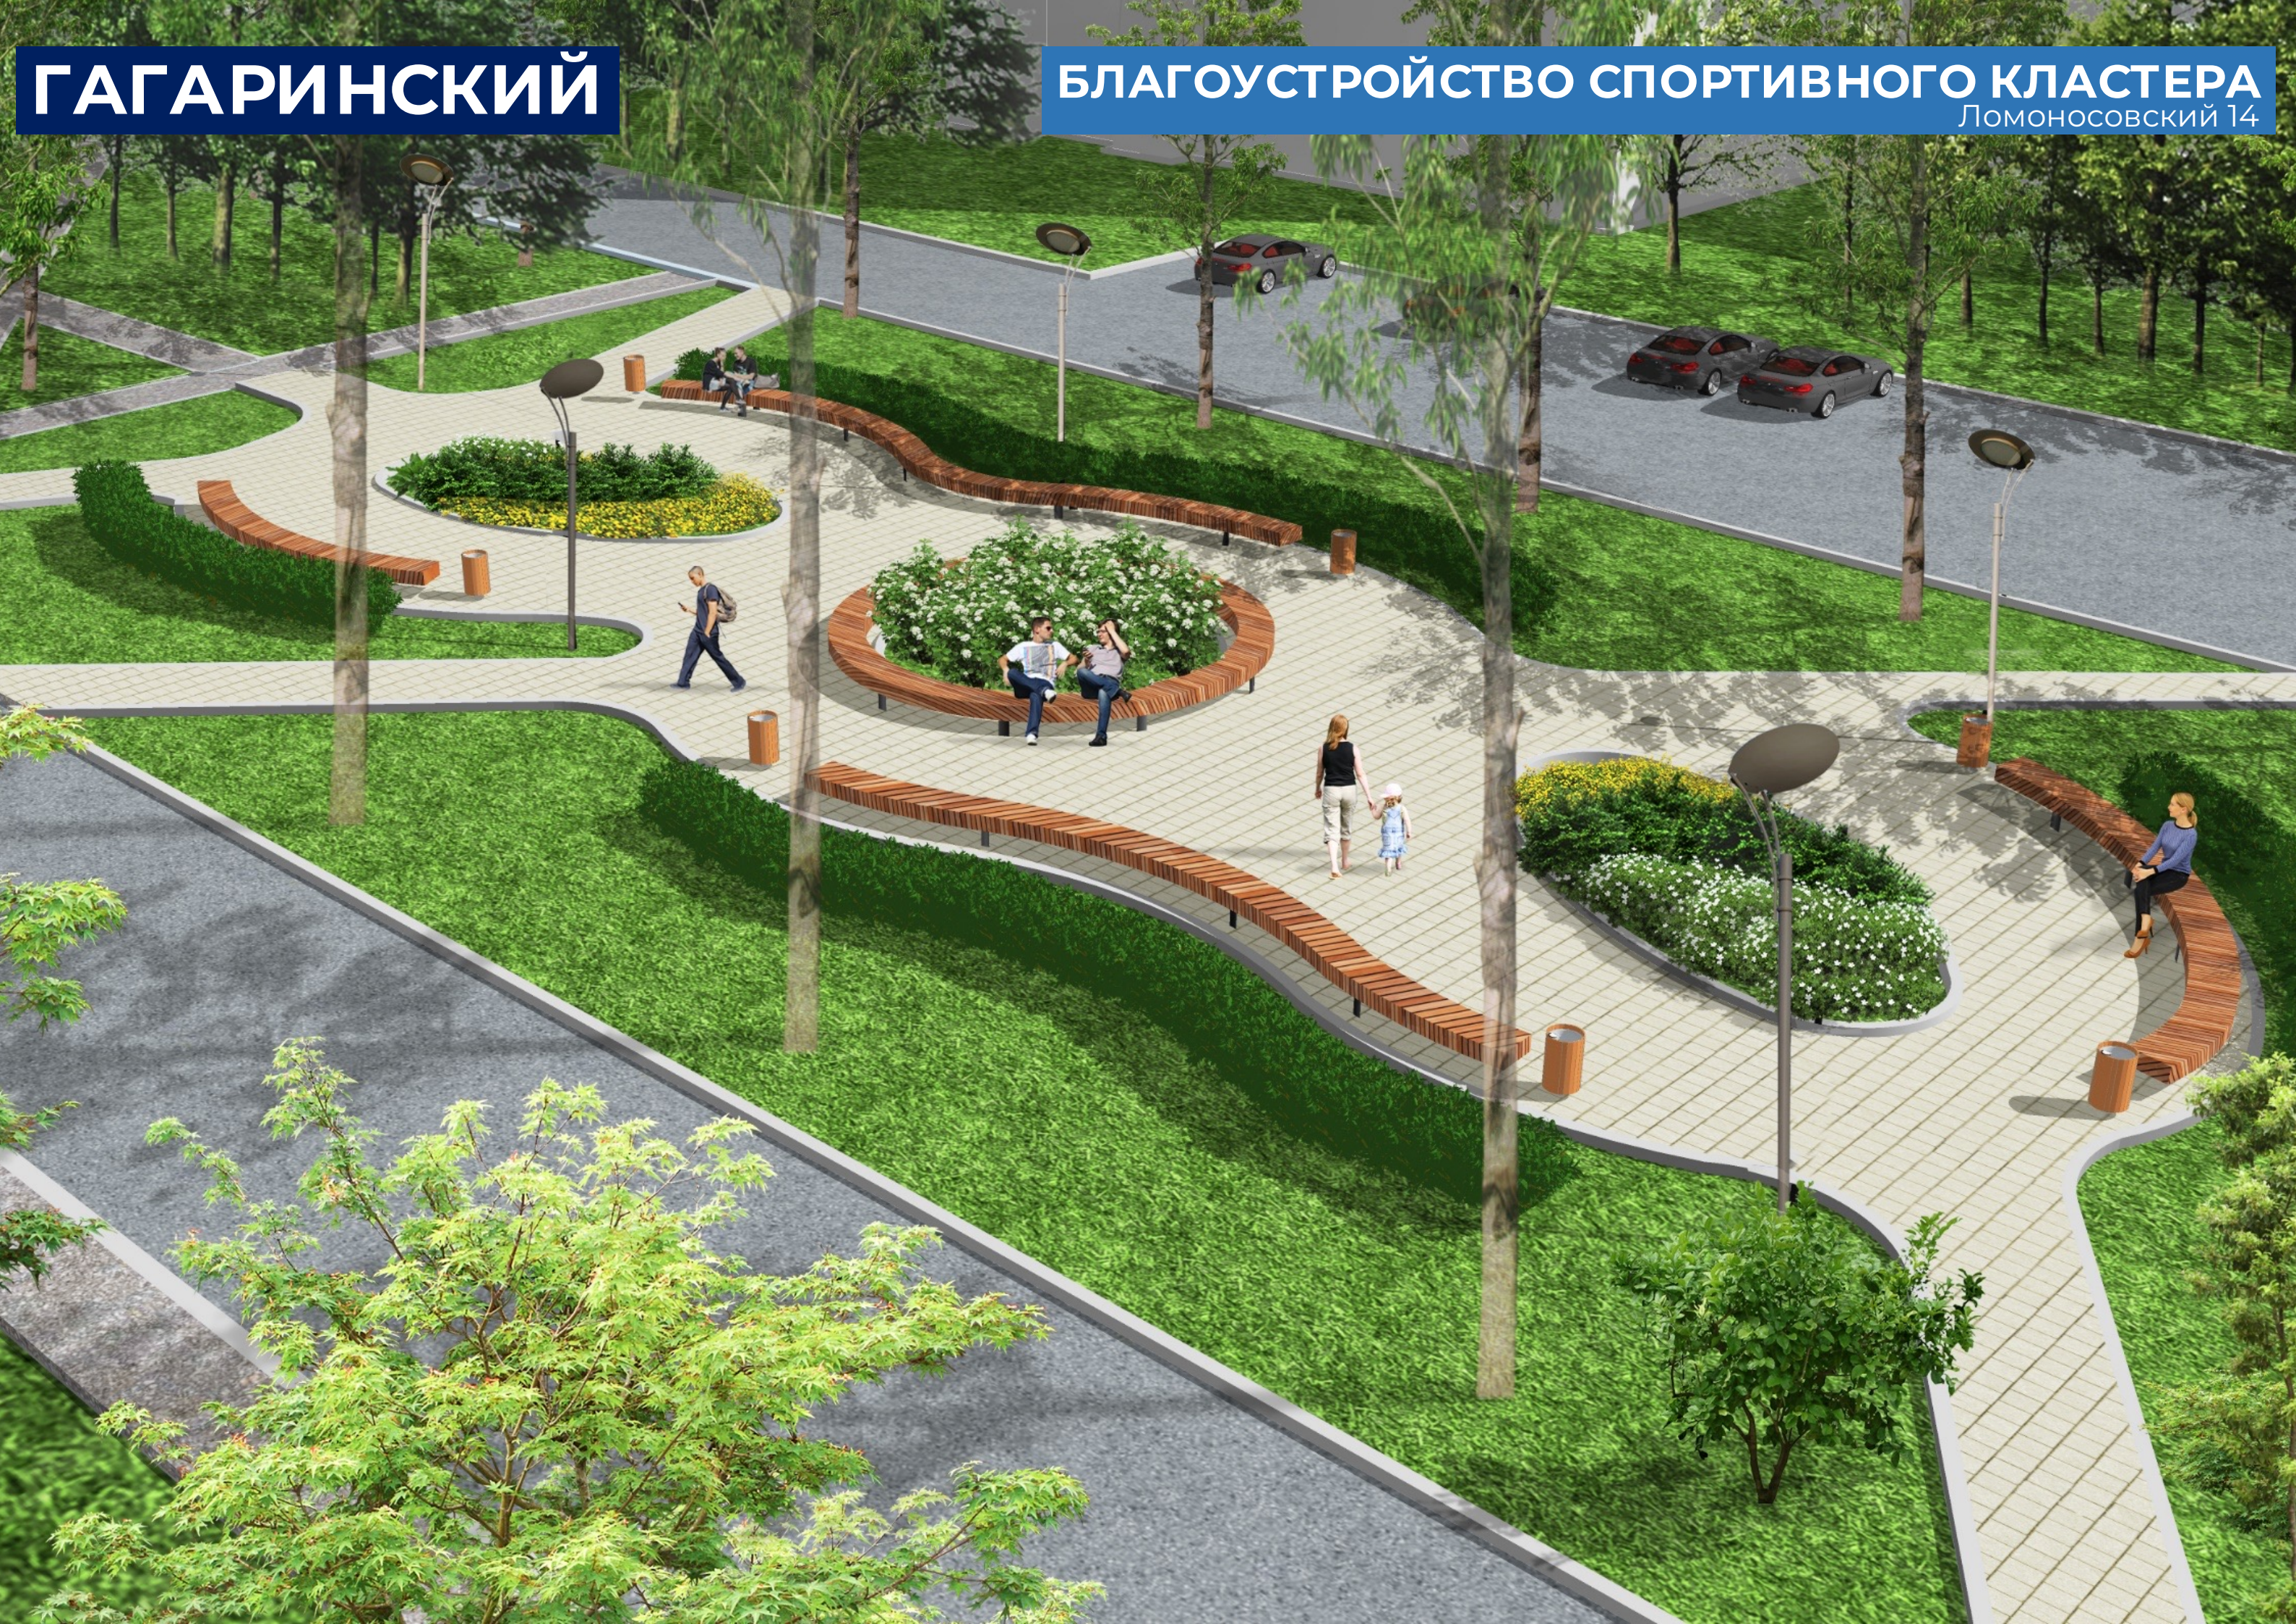
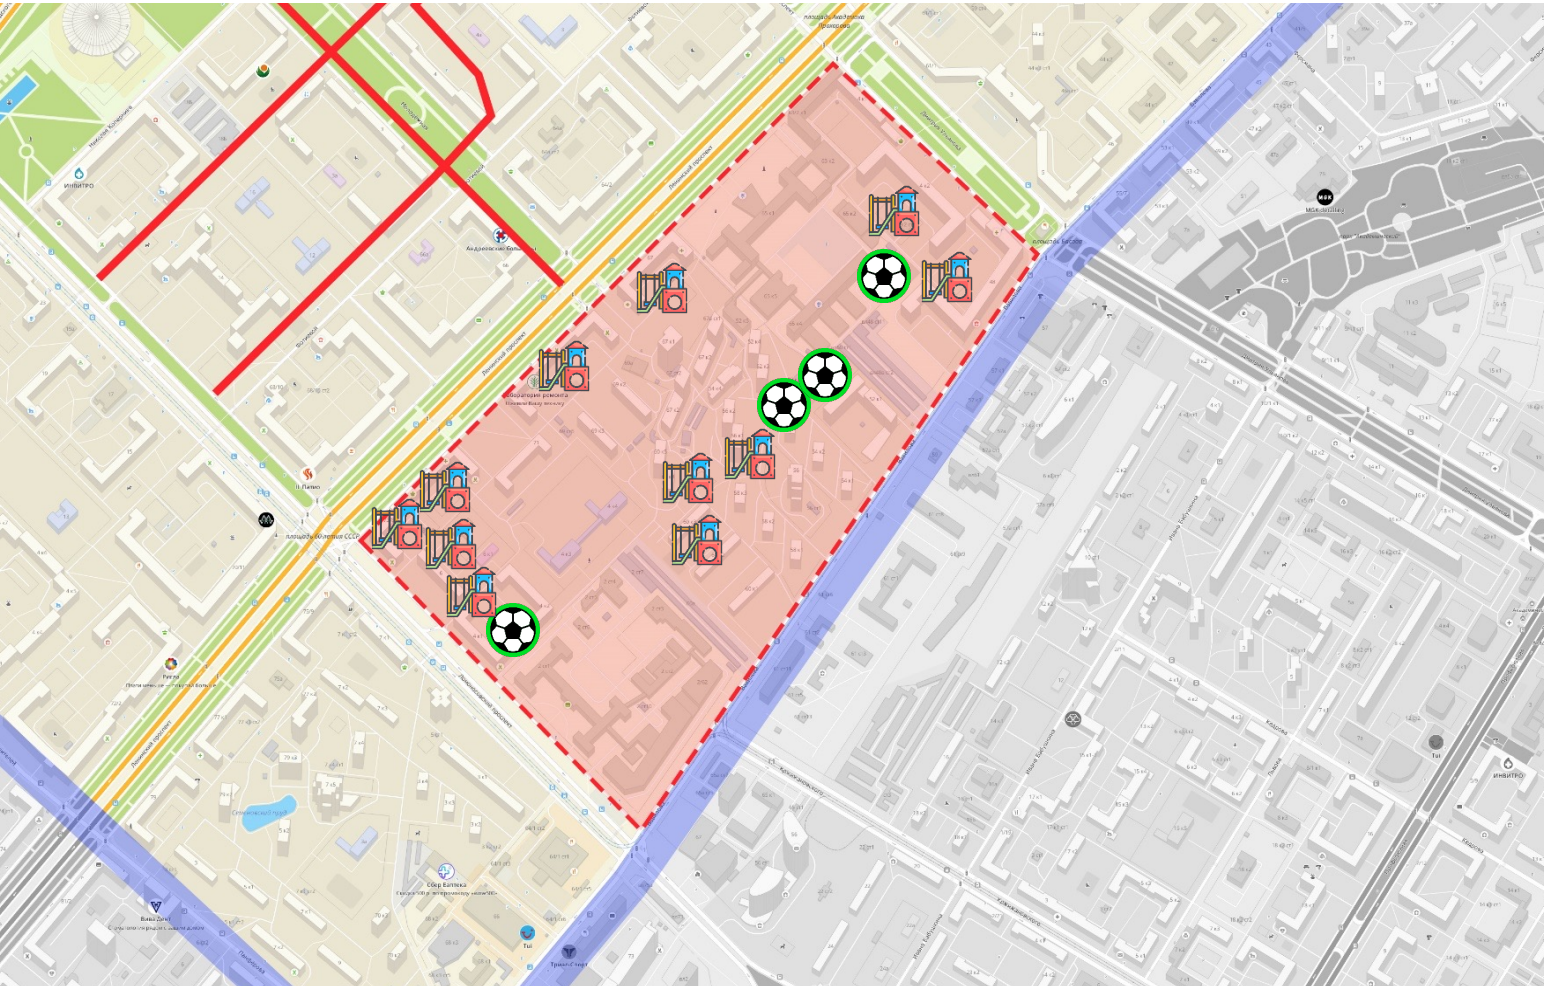


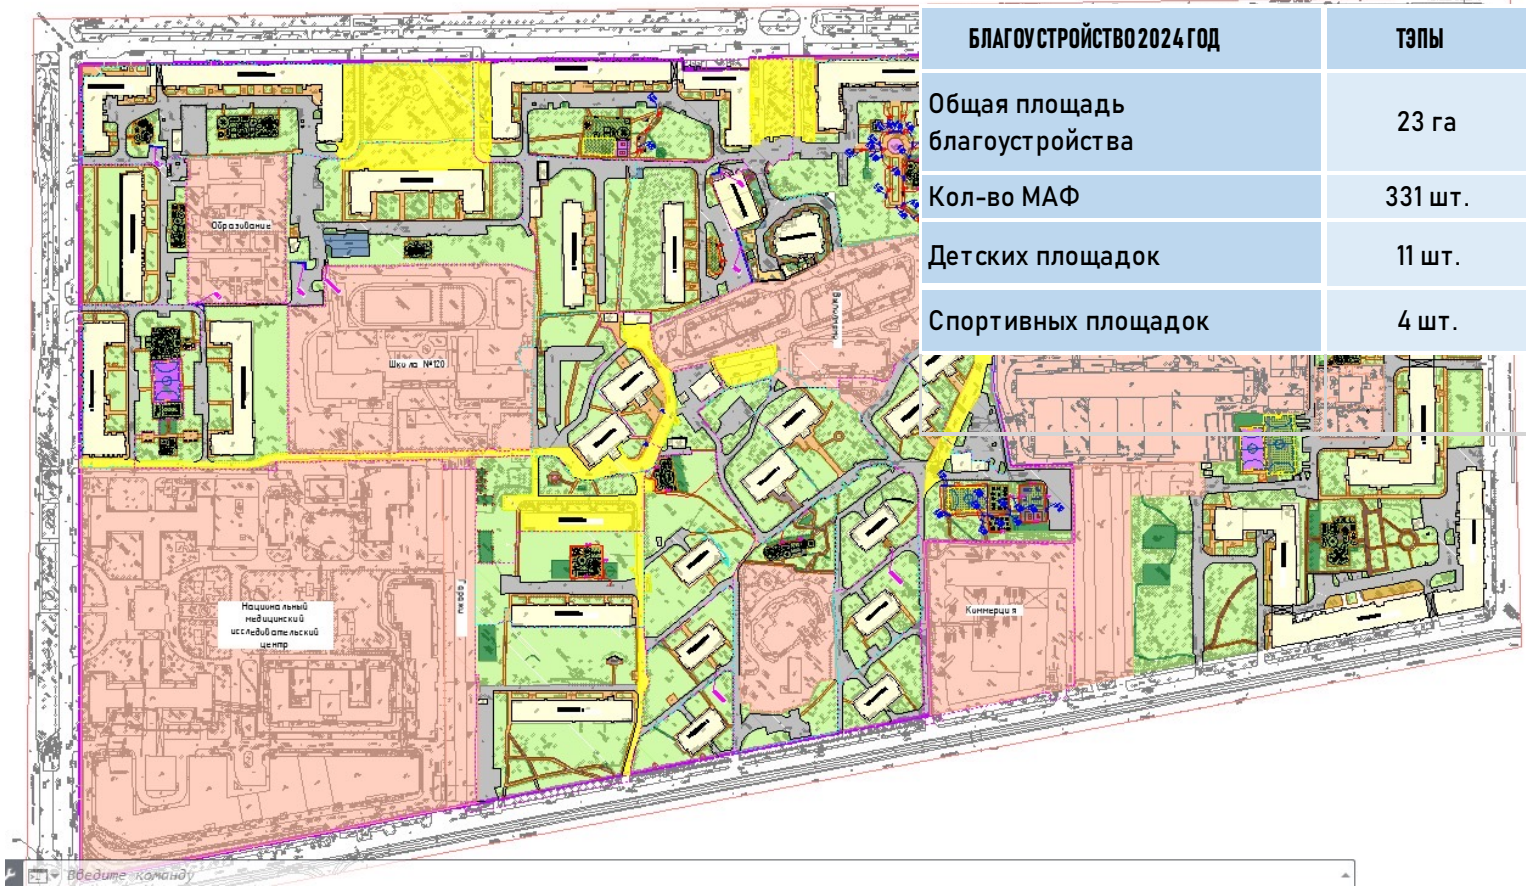


Фото	Наименование	Группа мышц	Фото	Наименование	Группа мышц	Фото	Наименование	Группа мышц	Фото	Наименование
	Тренажер уличный	Тренажер Предназначен для тренировки мышц груди и дельтовидных мышц		Тренажер уличный	Предназначен для тренировки двуглавой мышцы плеча.		Тренажер уличный	Предназначен для тренировки мышц ног и больших ягодичных мышц		Баскетбольная стойка СОСР – 1.41 с сеткой
	Тренажер уличный	Предназначен для тренировки дельтовидных мышц и верхней части грудных мышц.		Тренажер уличный	Предназначен для тренировки седалищно – подколенных мышц бедра.		Тренажер уличный	Предназначен для развития трехглавой мышцы плеча.		Ворота футбольные СОСР – 1.50 с сеткой
	Тренажер уличный	Предназначен для тренировки мышц груди.		Тренажер уличный	Предназначен для тренировки четырехглавой мышцы бедра.		Тренажер уличный	Предназначен для упражнений: Сгибание рук на бицепс.Приседания. Шраги передние. Шраги задние. Французский жим. Тяга к поясу. Армейский жим. Рывок. Становая тяга		Антивандальный теннисный стол
	Тренажер уличный	Предназначен для тренировки мышц груди.		Спортивно-гимнастический комплекс	Предназначен для тренировки практически всех групп мышц тела человека		Спортивное оборудование	Предназначен для Жима гантелей лежа. Сгибания рук на бицепс. Жима гантелей сидя.		
	Тренажер уличный	Предназначен для тренировки мышц груди.		Тренажер уличный	Предназначен для тренировки приводящих мышц бедра.		Тренажер уличный	Предназначен для Жима гантелей лежа. Сгибания рук на бицепс. Жима гантелей сидя.		
	Тренажер уличный	Предназначен для тренировки дельтовидных мышц и мышц рук.		Тренажер уличный	Предназначен для тренировки мышц груди и дельтовидных мышц		Тренажер уличный	Предназначен для тренировки квадрицепса и ягодичных мышц.		
	Тренажер уличный	Предназначен для тренировки мышцы спины.		Тренажер уличный	Предназначен для тренировки дельтовидных мышц.		Тренажер уличный	Предназначен для тренировки грудных и дельтавидных мышц		
	Тренажер уличный	Предназначен для тренировки мышцы спины.		Тренажер уличный	Предназначен для развития мышц груди		Тренажер уличный	Предназначен для кардиотренировок в положении сидя.		
							Спортивное оборудование	Предназначен для тренировка мышц рук, груди и верха брюшного пресса.		

ГАГАРИНСКИЙ



БЛАГОУСТРОЙСТВО КВАРТАЛА №9



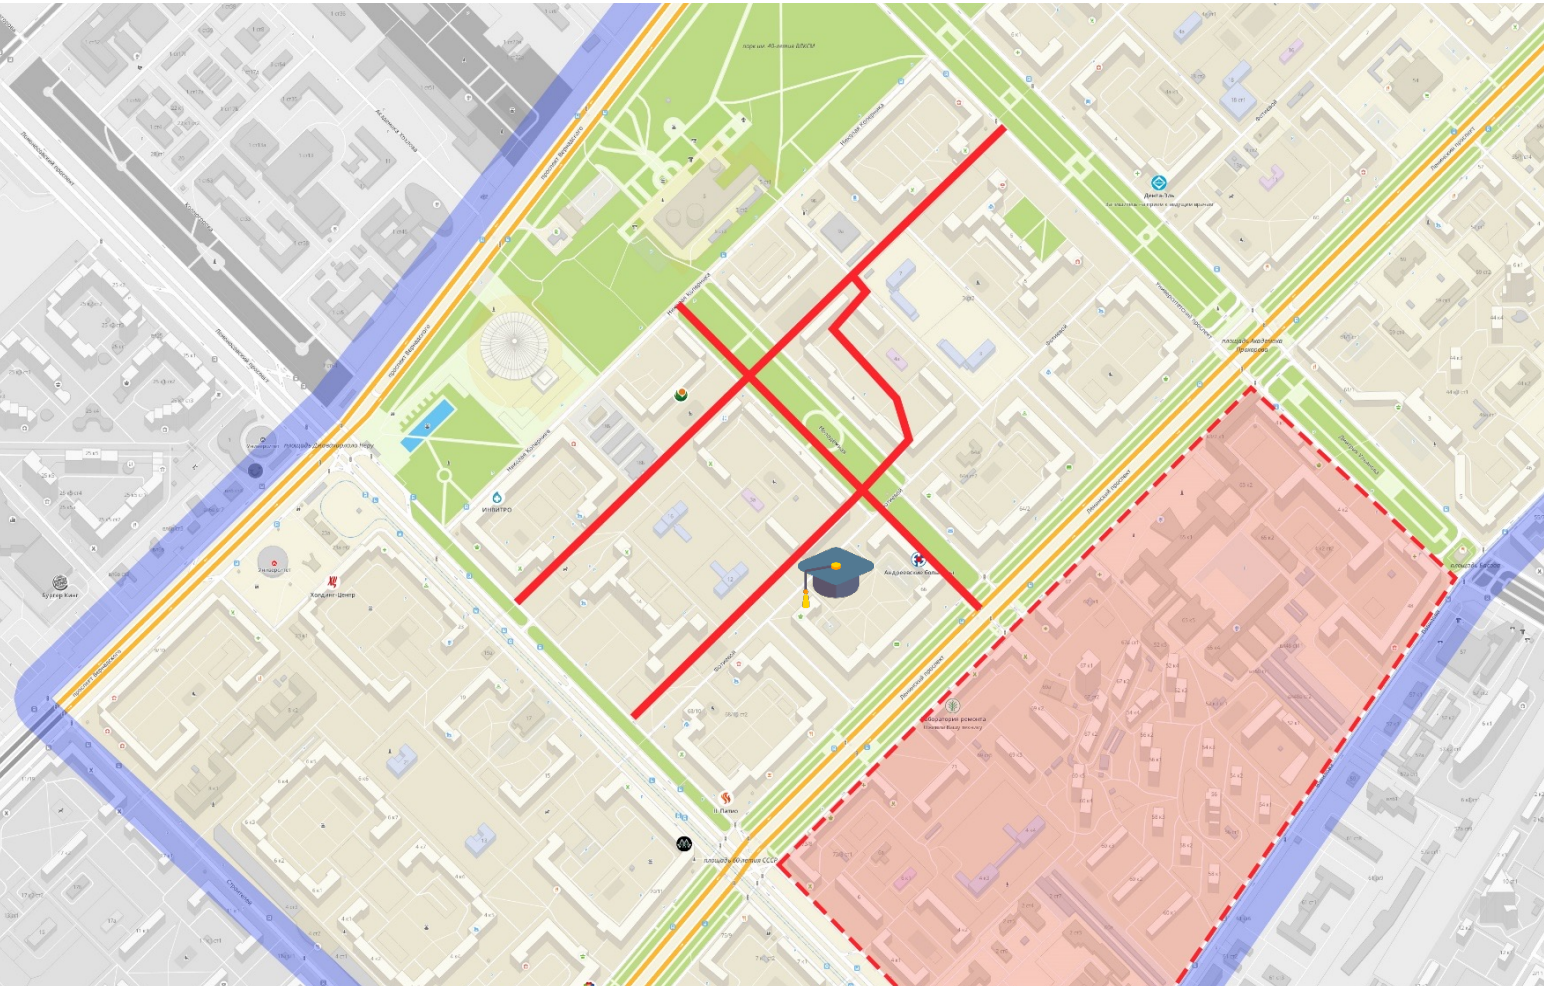
СУЩЕСТВУЮЩЕЕ ПОЛОЖЕНИЕ



СУЩЕСТВУЮЩЕЕ ПОЛОЖЕНИЕ




ГАГАРИНСКИЙ



БЛАГОУСТРОЙСТВО ТЕРРИТОРИИ ШКОЛ

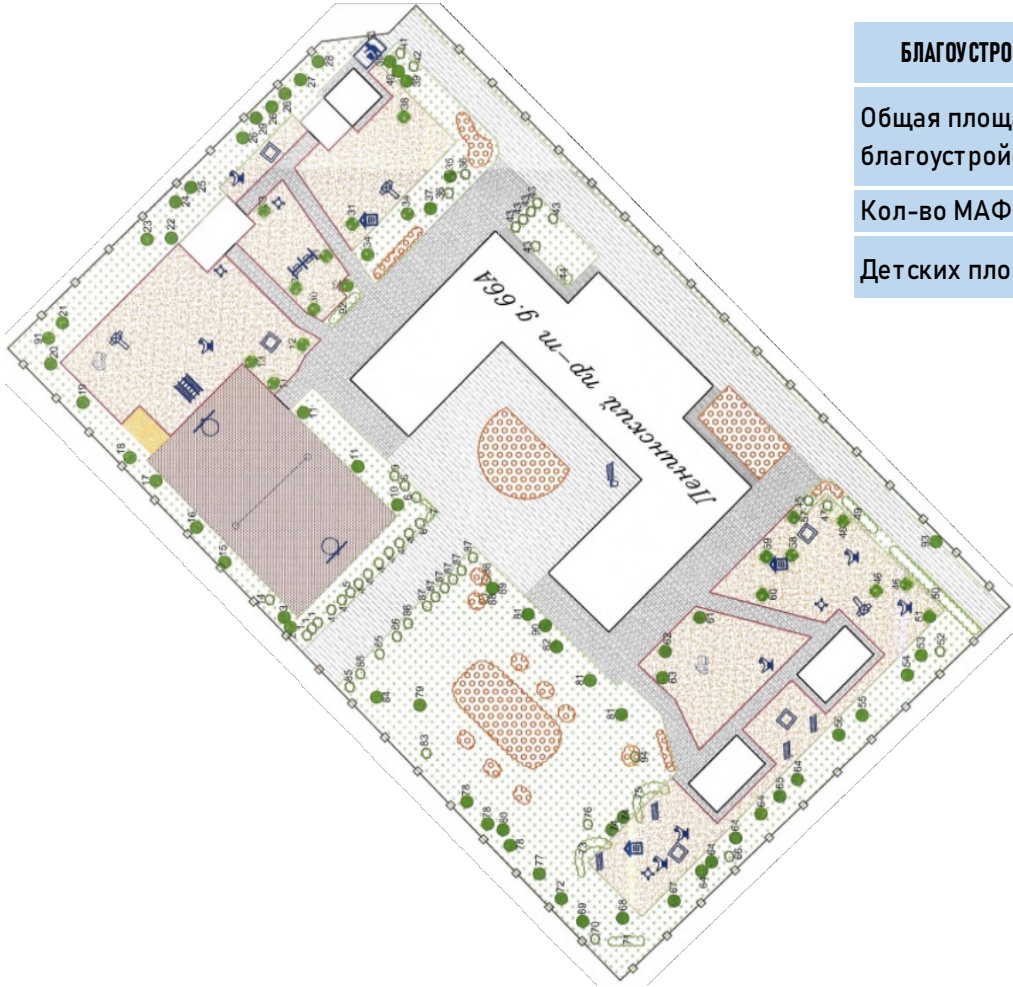Ленинский пр-т, д.66А ГБОУ № 2086 ДОУ



БЛАГОУСТРОЙСТВО 2024 ГОД	тэпы
Общая площадь благоустройства	0,7 га
Кол-во МАФ	29 шт.
Детских площадок	11 шт.

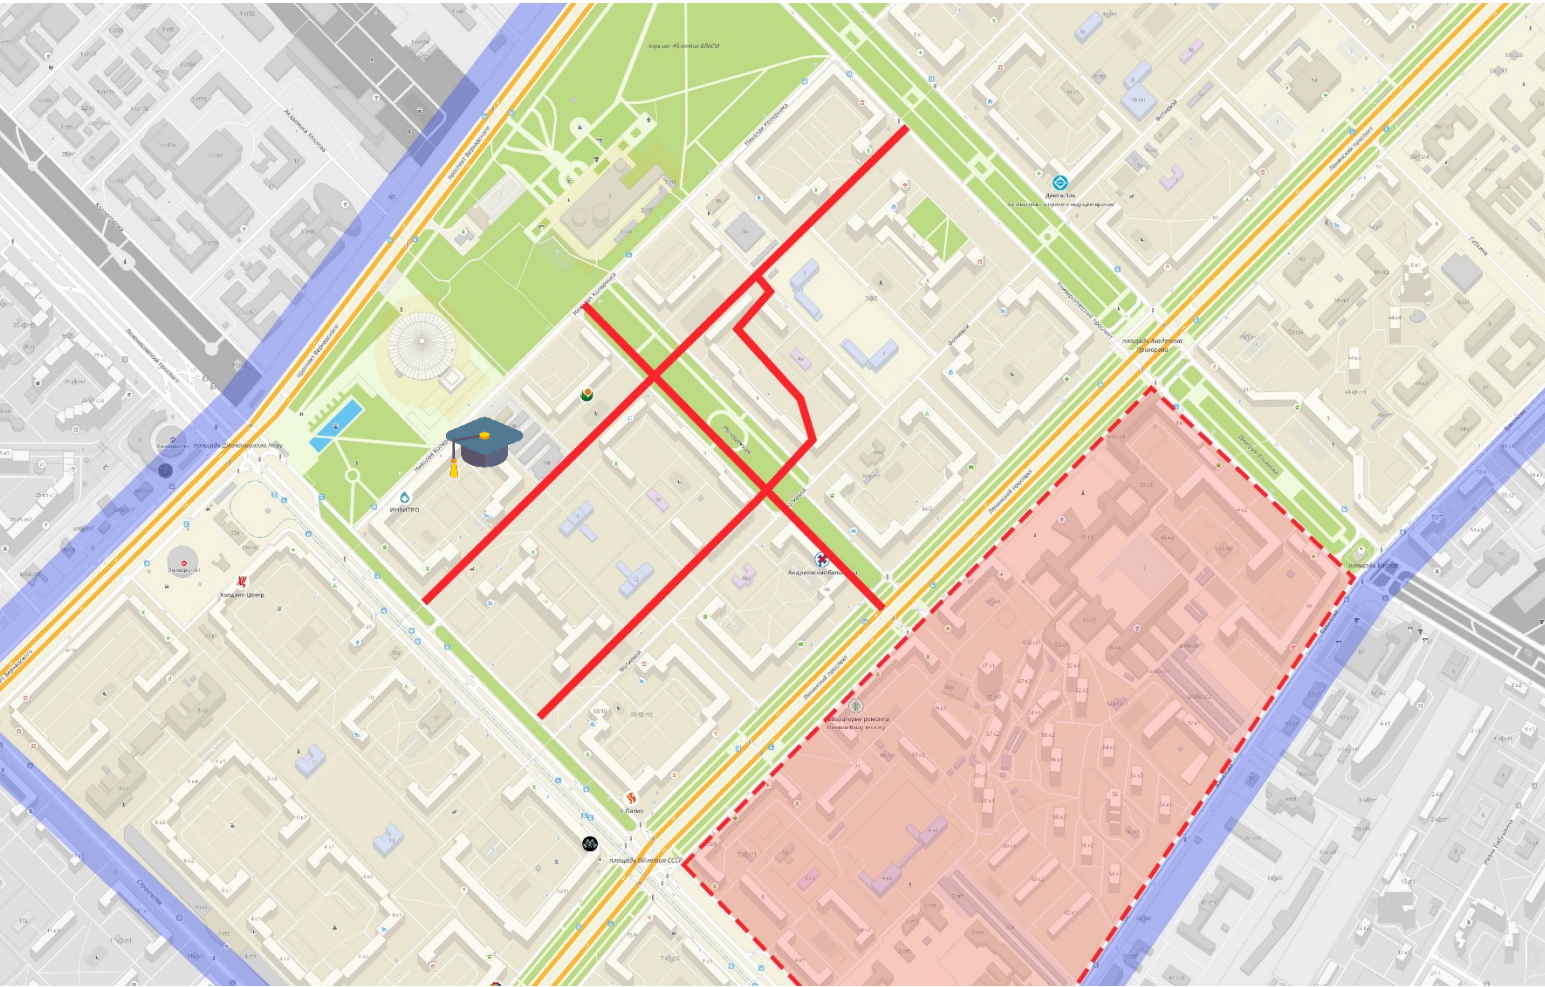
СУЩЕСТВУЮЩЕЕ ПОЛОЖЕНИЕ




СУЩЕСТВУЮЩЕЕ ПОЛОЖЕНИЕ



ГАГАРИНСКИЙ



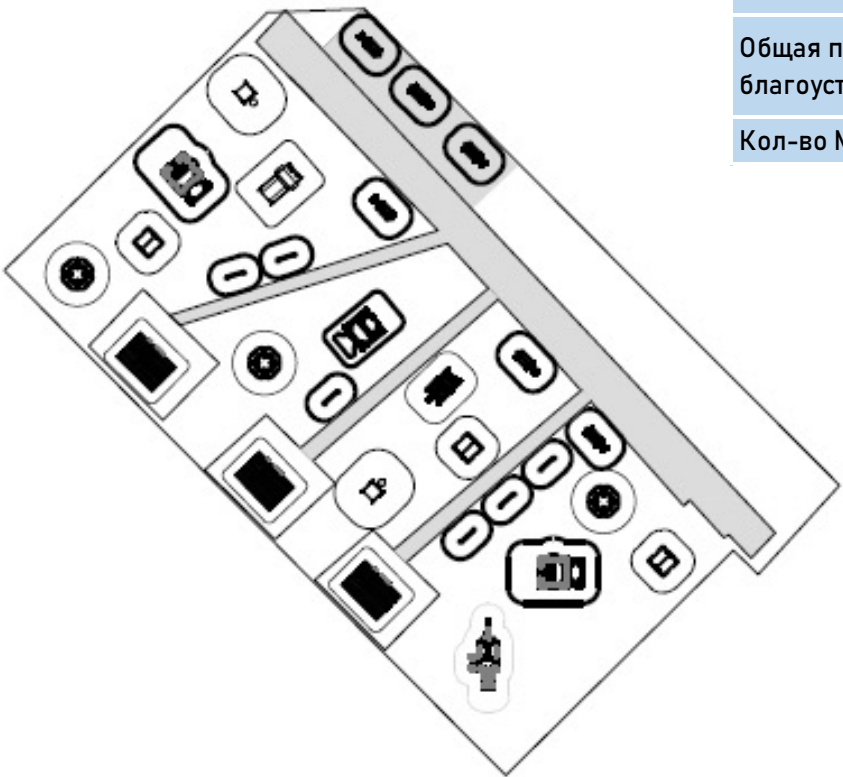БЛАГОУСТРОЙСТВО ТЕРРИТОРИИ ШКОЛ
Ломоносовский проспект, 18 ГБОУ "Школа № 1621" ДОО



Благоустройство 2024 год	ТЭПы
Общая площадь благоустройства	0,35 га
Кол-во МАФ	30 шт.

СУЩЕСТВУЮЩЕЕ ПОЛОЖЕНИЕ



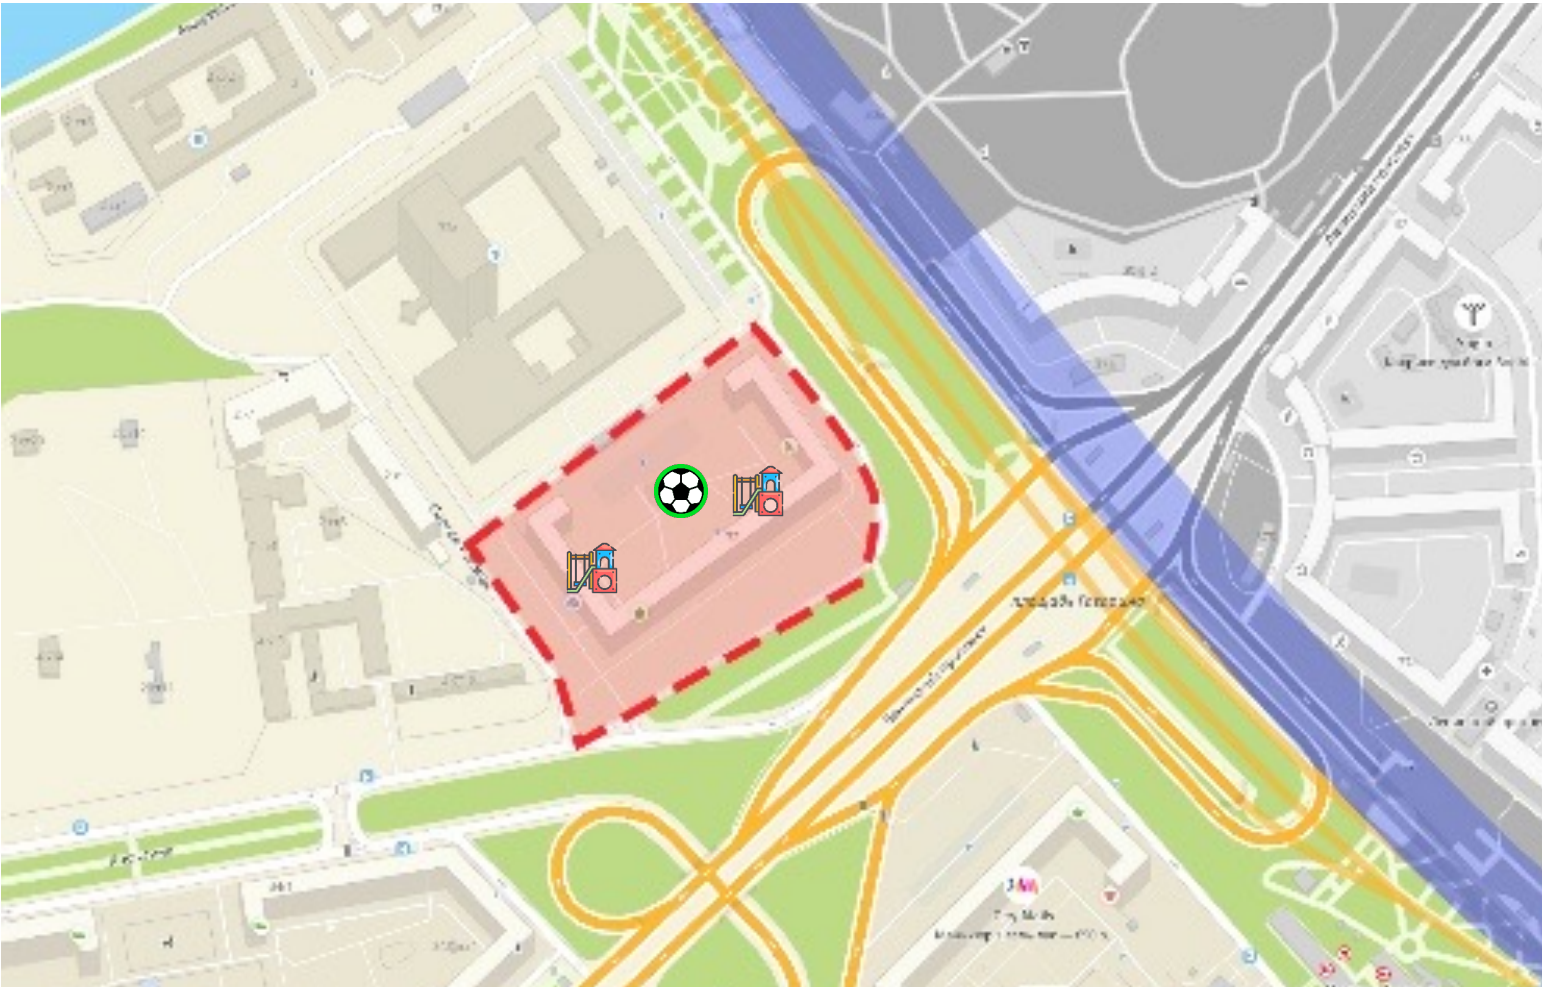
СУЩЕСТВУЮЩЕЕ ПОЛОЖЕНИЕ



ГАГАРИНСКИЙ

Благоустройство двора

Ленинский пр-т д.32



Благоустройство 2024 год	ТЭПы
Общая площадь благоустройства	3,4 га
Кол-во МАФ	24 шт.
Детских площадок	2 шт.
Спортивных площадок	1 шт.

СУЩЕСТВУЮЩЕЕ ПОЛОЖЕНИЕ



СУЩЕСТВУЮЩЕЕ ПОЛОЖЕНИЕ

